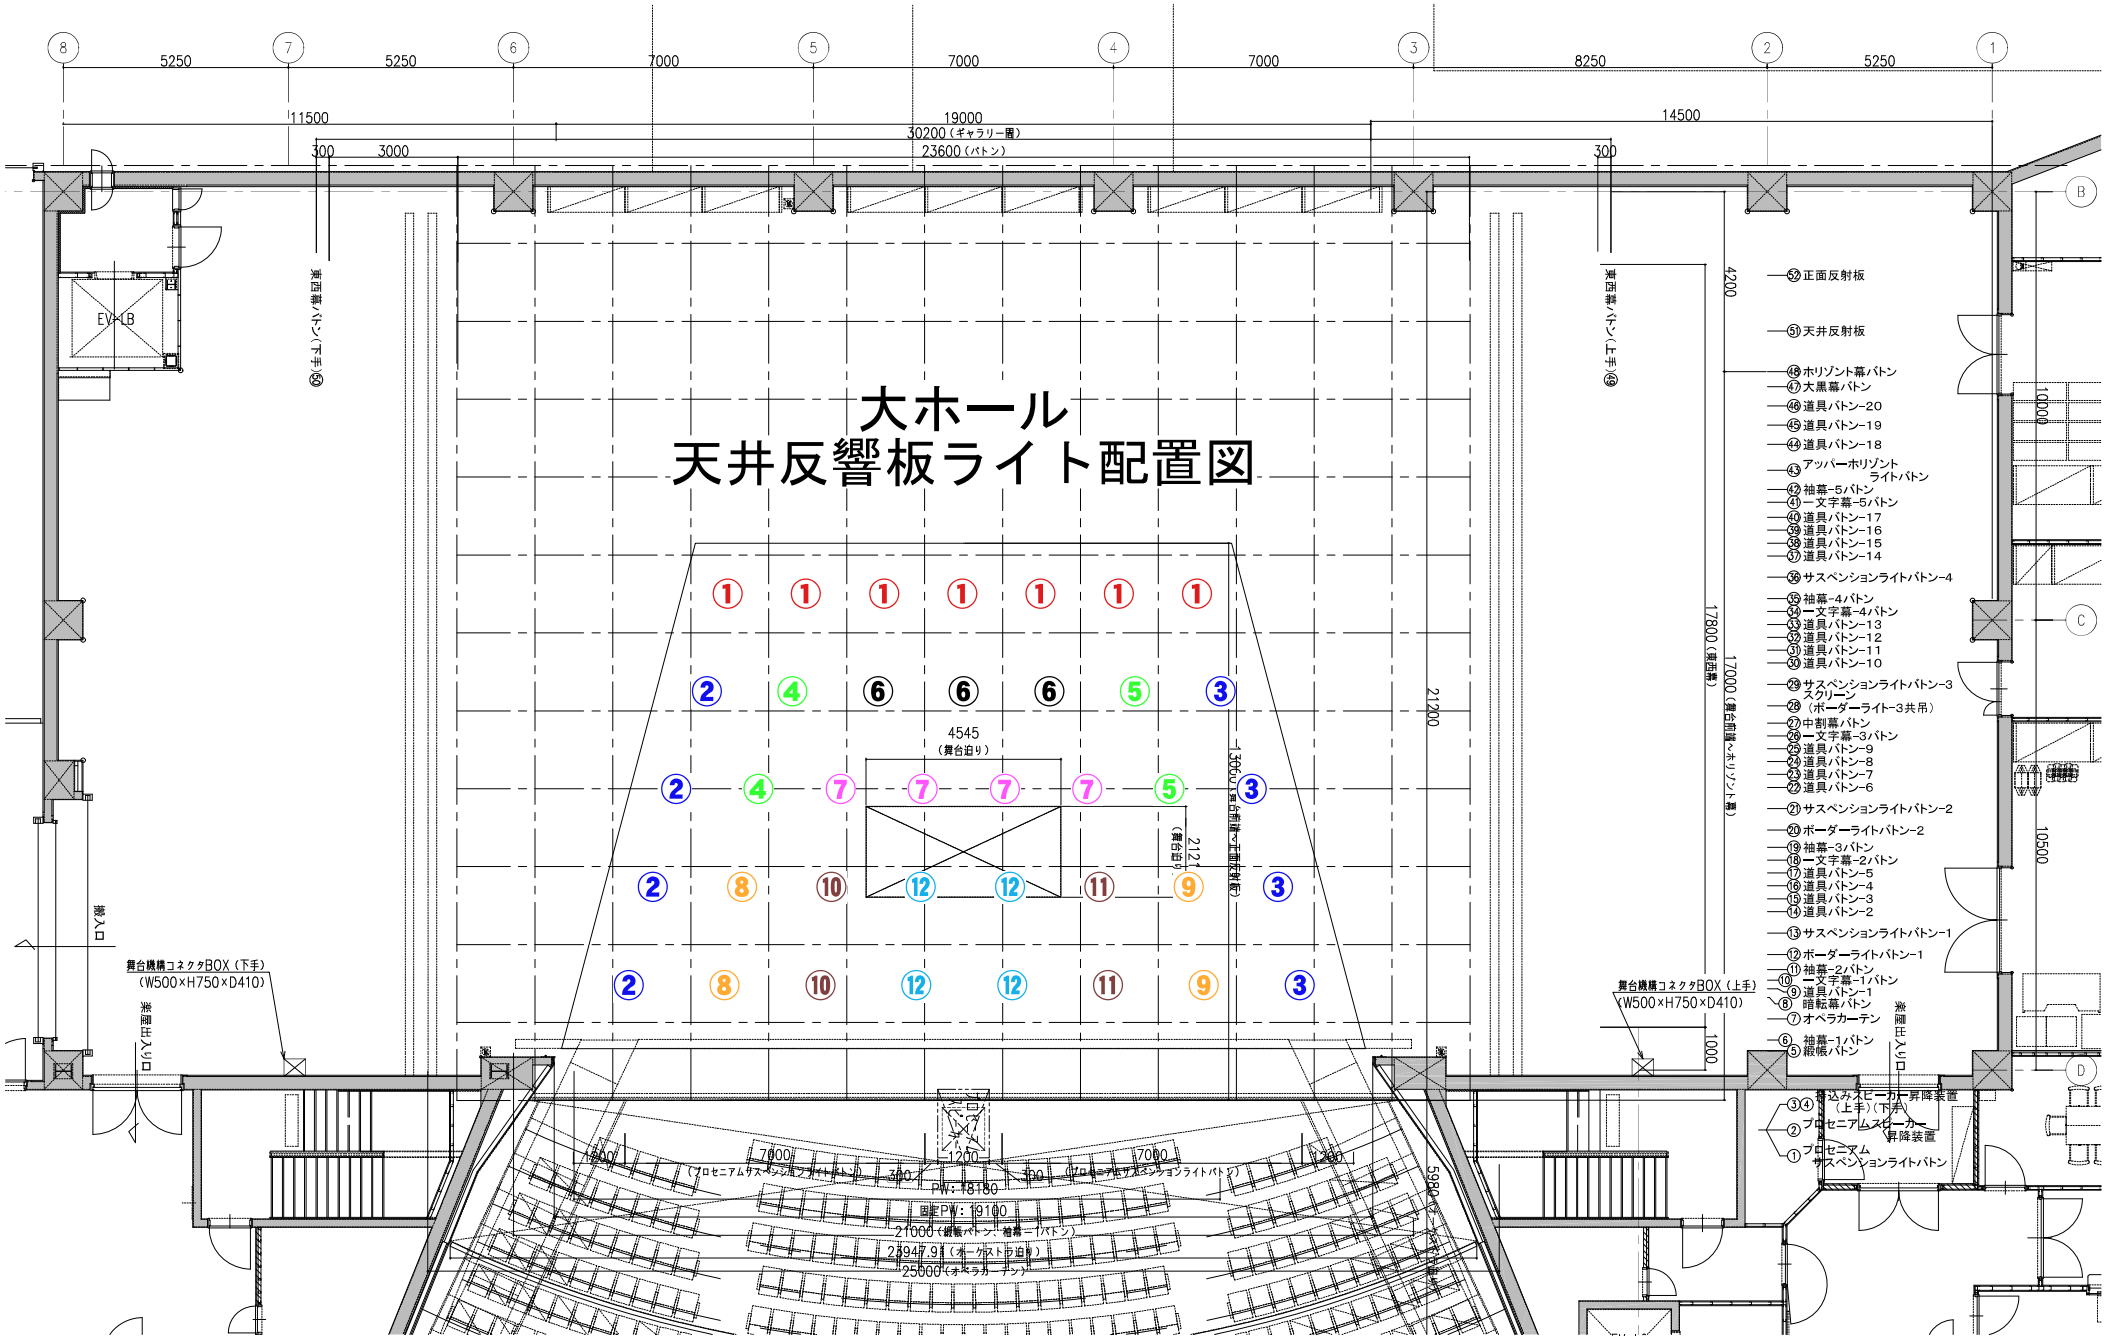大ホール
天井反響板ライト配置図