


小ホール断面図

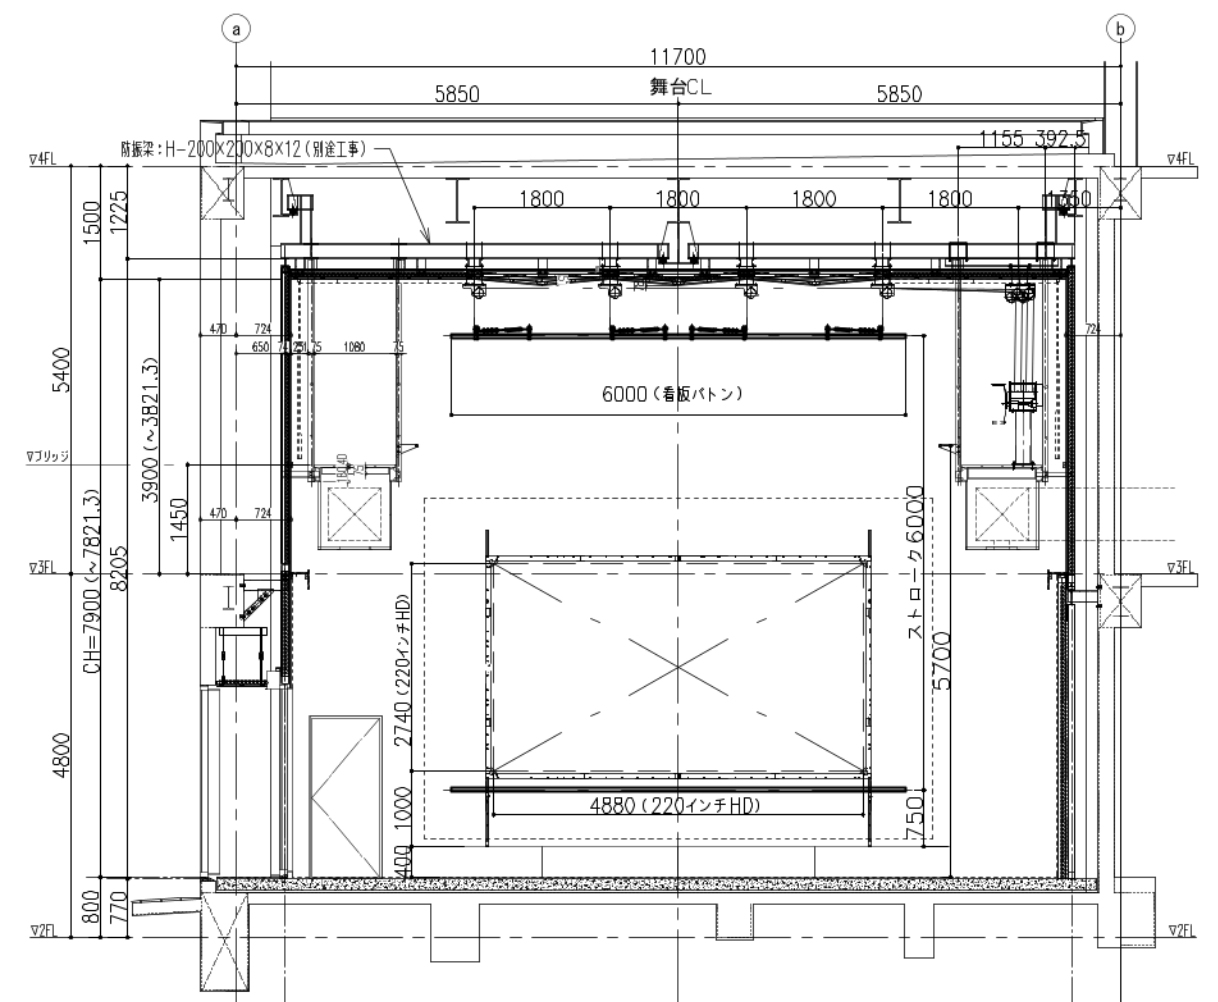

小ホール正面図

小ホール	断面図・正面図
縮尺	1:50 (A1) 1:100 (A3)