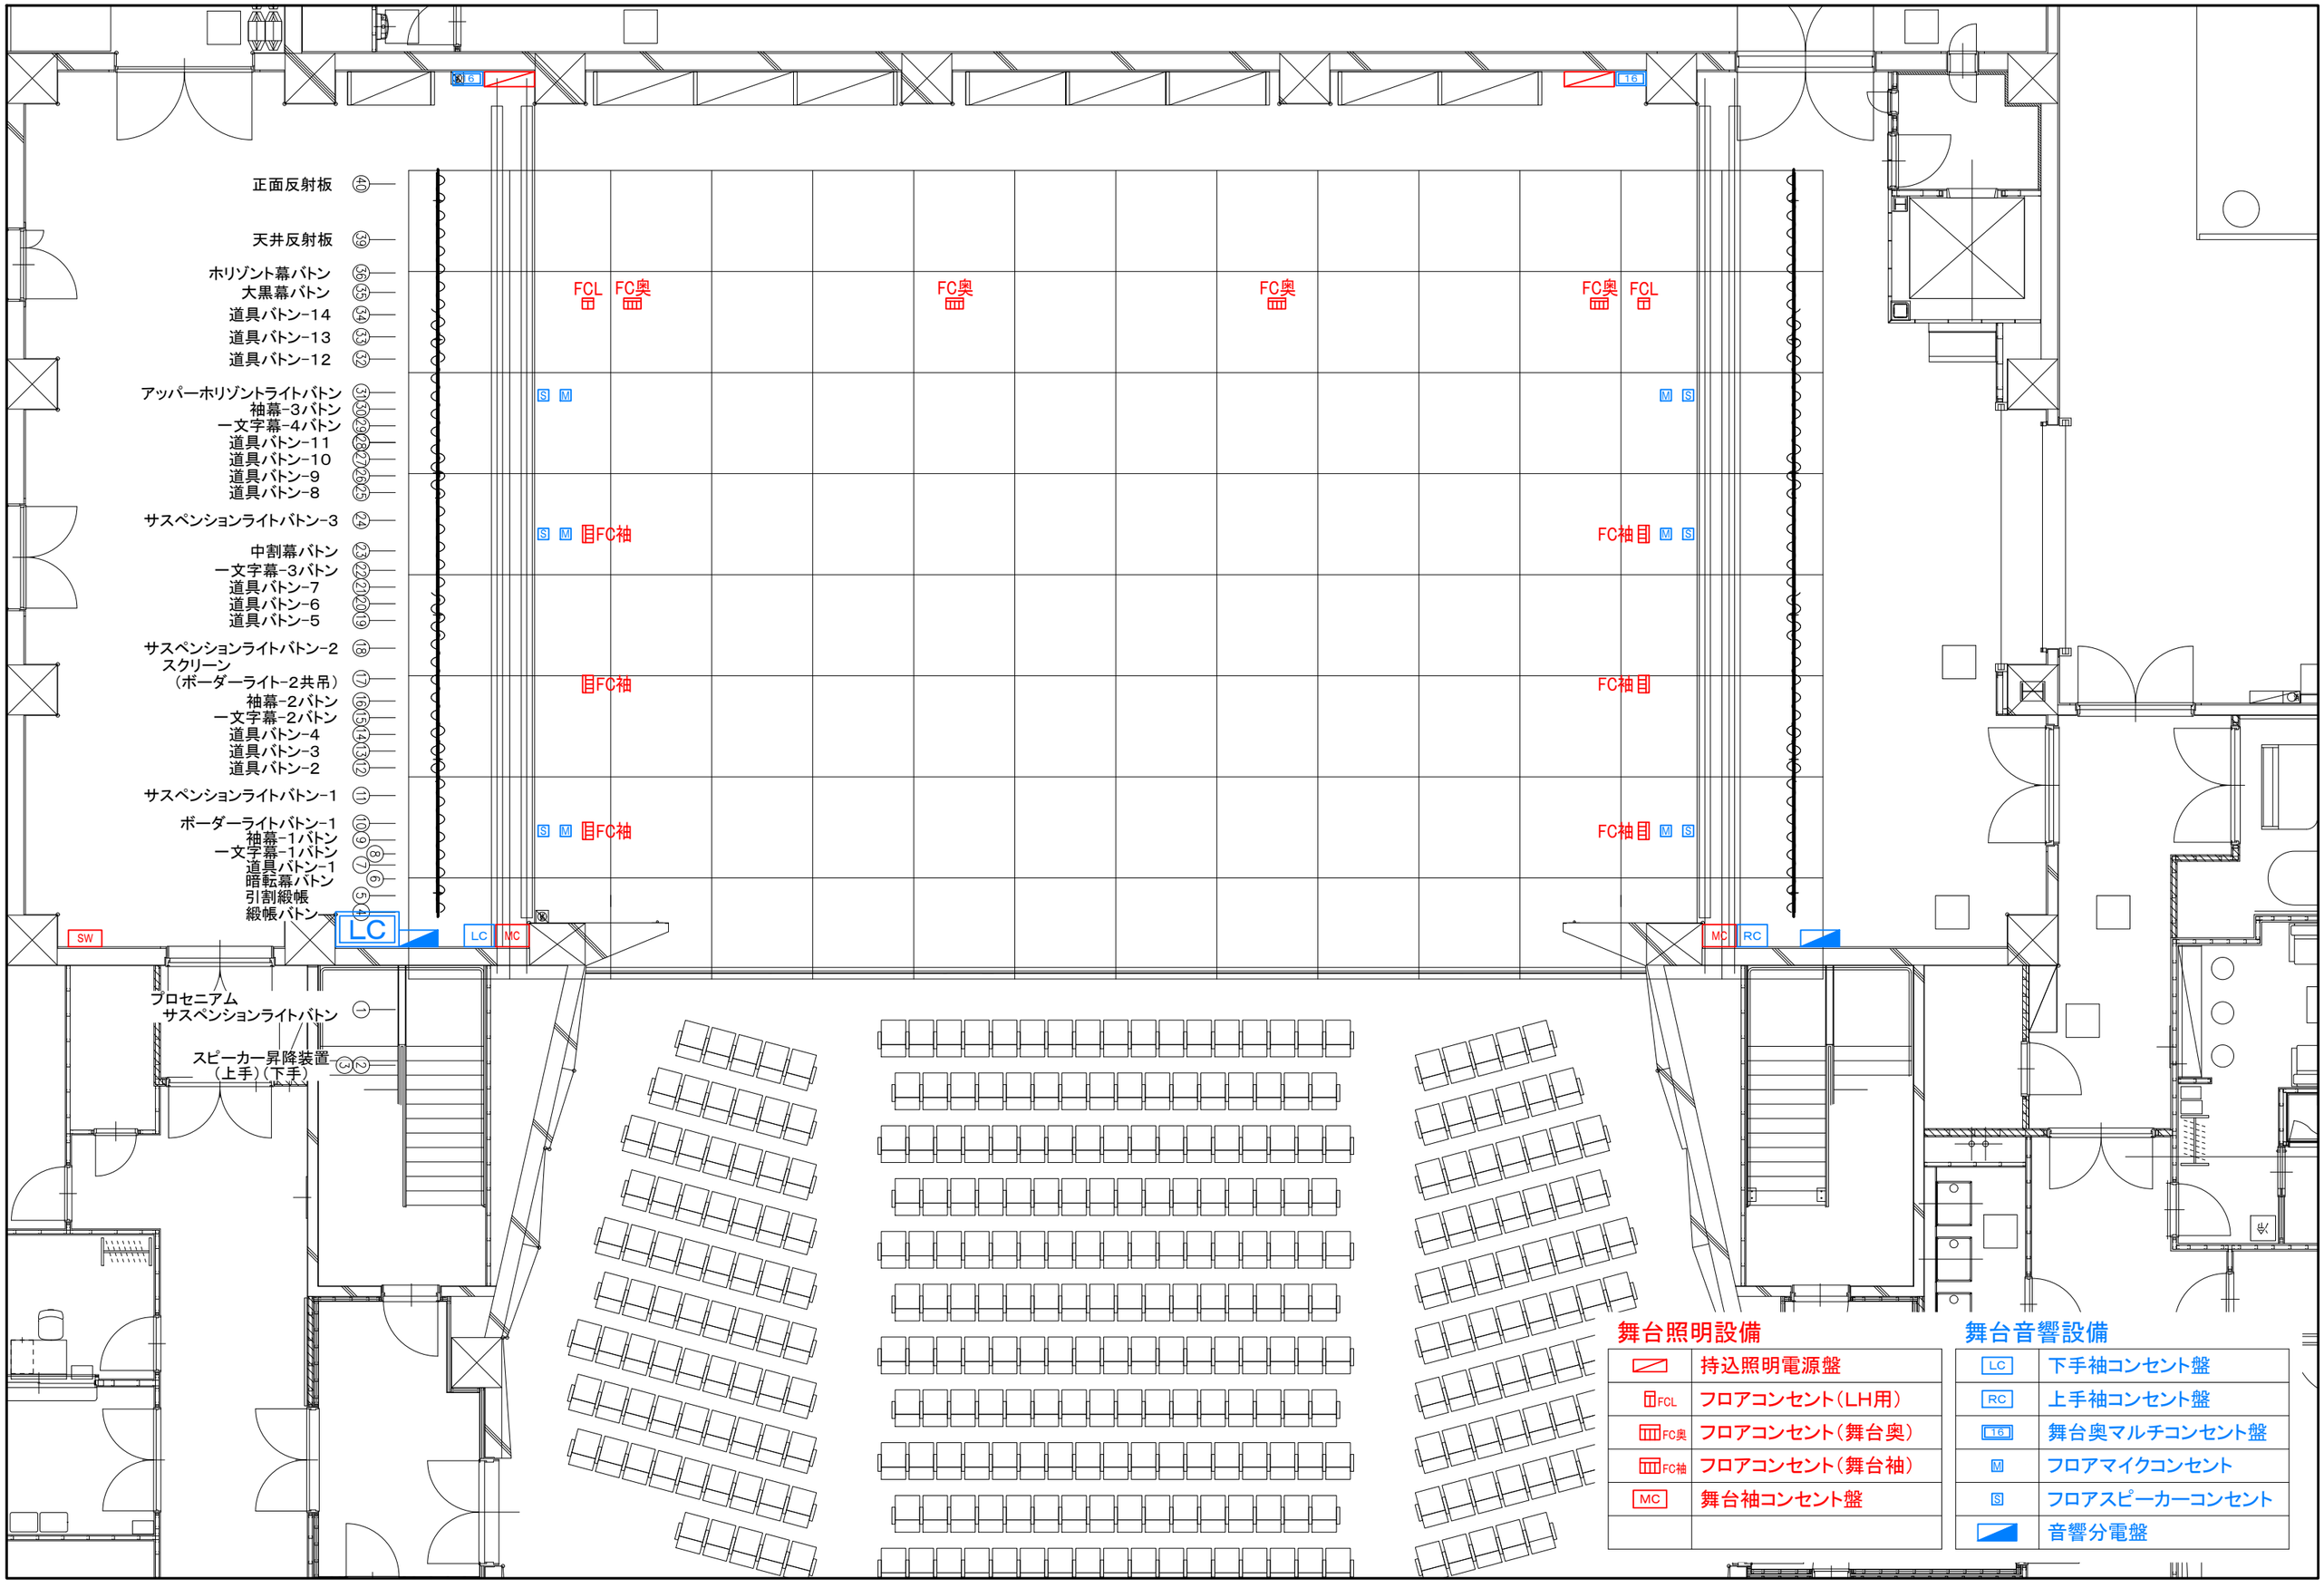
正面反射板 45
天井反射板 39
ホリゾント幕バトン 36
大黒幕バトン 35
道具バトン-14 34
道具バトン-13 33
道具バトン-12 32
アッパーホリゾントライトバトン 31
袖幕-3バトン 30
一文字幕-4バトン 29
道具バトン-11 28
道具バトン-10 27
道具バトン-9 26
道具バトン-8 25
サスペンションライトバトン-3 24
中割幕バトン 23
一文字幕-3バトン 22
道具バトン-7 21
道具バトン-6 20
道具バトン-5 19
サスペンションライトバトン-2 18
スクリーン
（ボーダーライト-2共吊） 17
袖幕-2バトン 16
一文字幕-2バトン 15
道具バトン-4 14
道具バトン-3 13
道具バトン-2 12
サスペンションライトバトン-1 11
ボーダーライトバトン-1 10
袖幕-1バトン 9
一文字幕-1バトン 8
道具バトン-1 7
暗転幕バトン 6
引割緞帳 5
緞帳バトン 4
プロセニアム
サスペンションライトバトン 1
スピーカー昇降装置
（上手）（下手） 2 3
FCL
FC奥
FC袖
S
M
LC
MC
RC
SW
16
舞台照明設備
持込照明電源盤
FCL フロアコンセント（LH用）
FC奥 フロアコンセント（舞台奥）
FC袖 フロアコンセント（舞台袖）
MC 舞台袖コンセント盤
舞台音響設備
LC 下手袖コンセント盤
RC 上手袖コンセント盤
16 舞台奥マルチコンセント盤
M フロアマイクコンセント
S フロアスピーカーコンセント
音響分電盤