
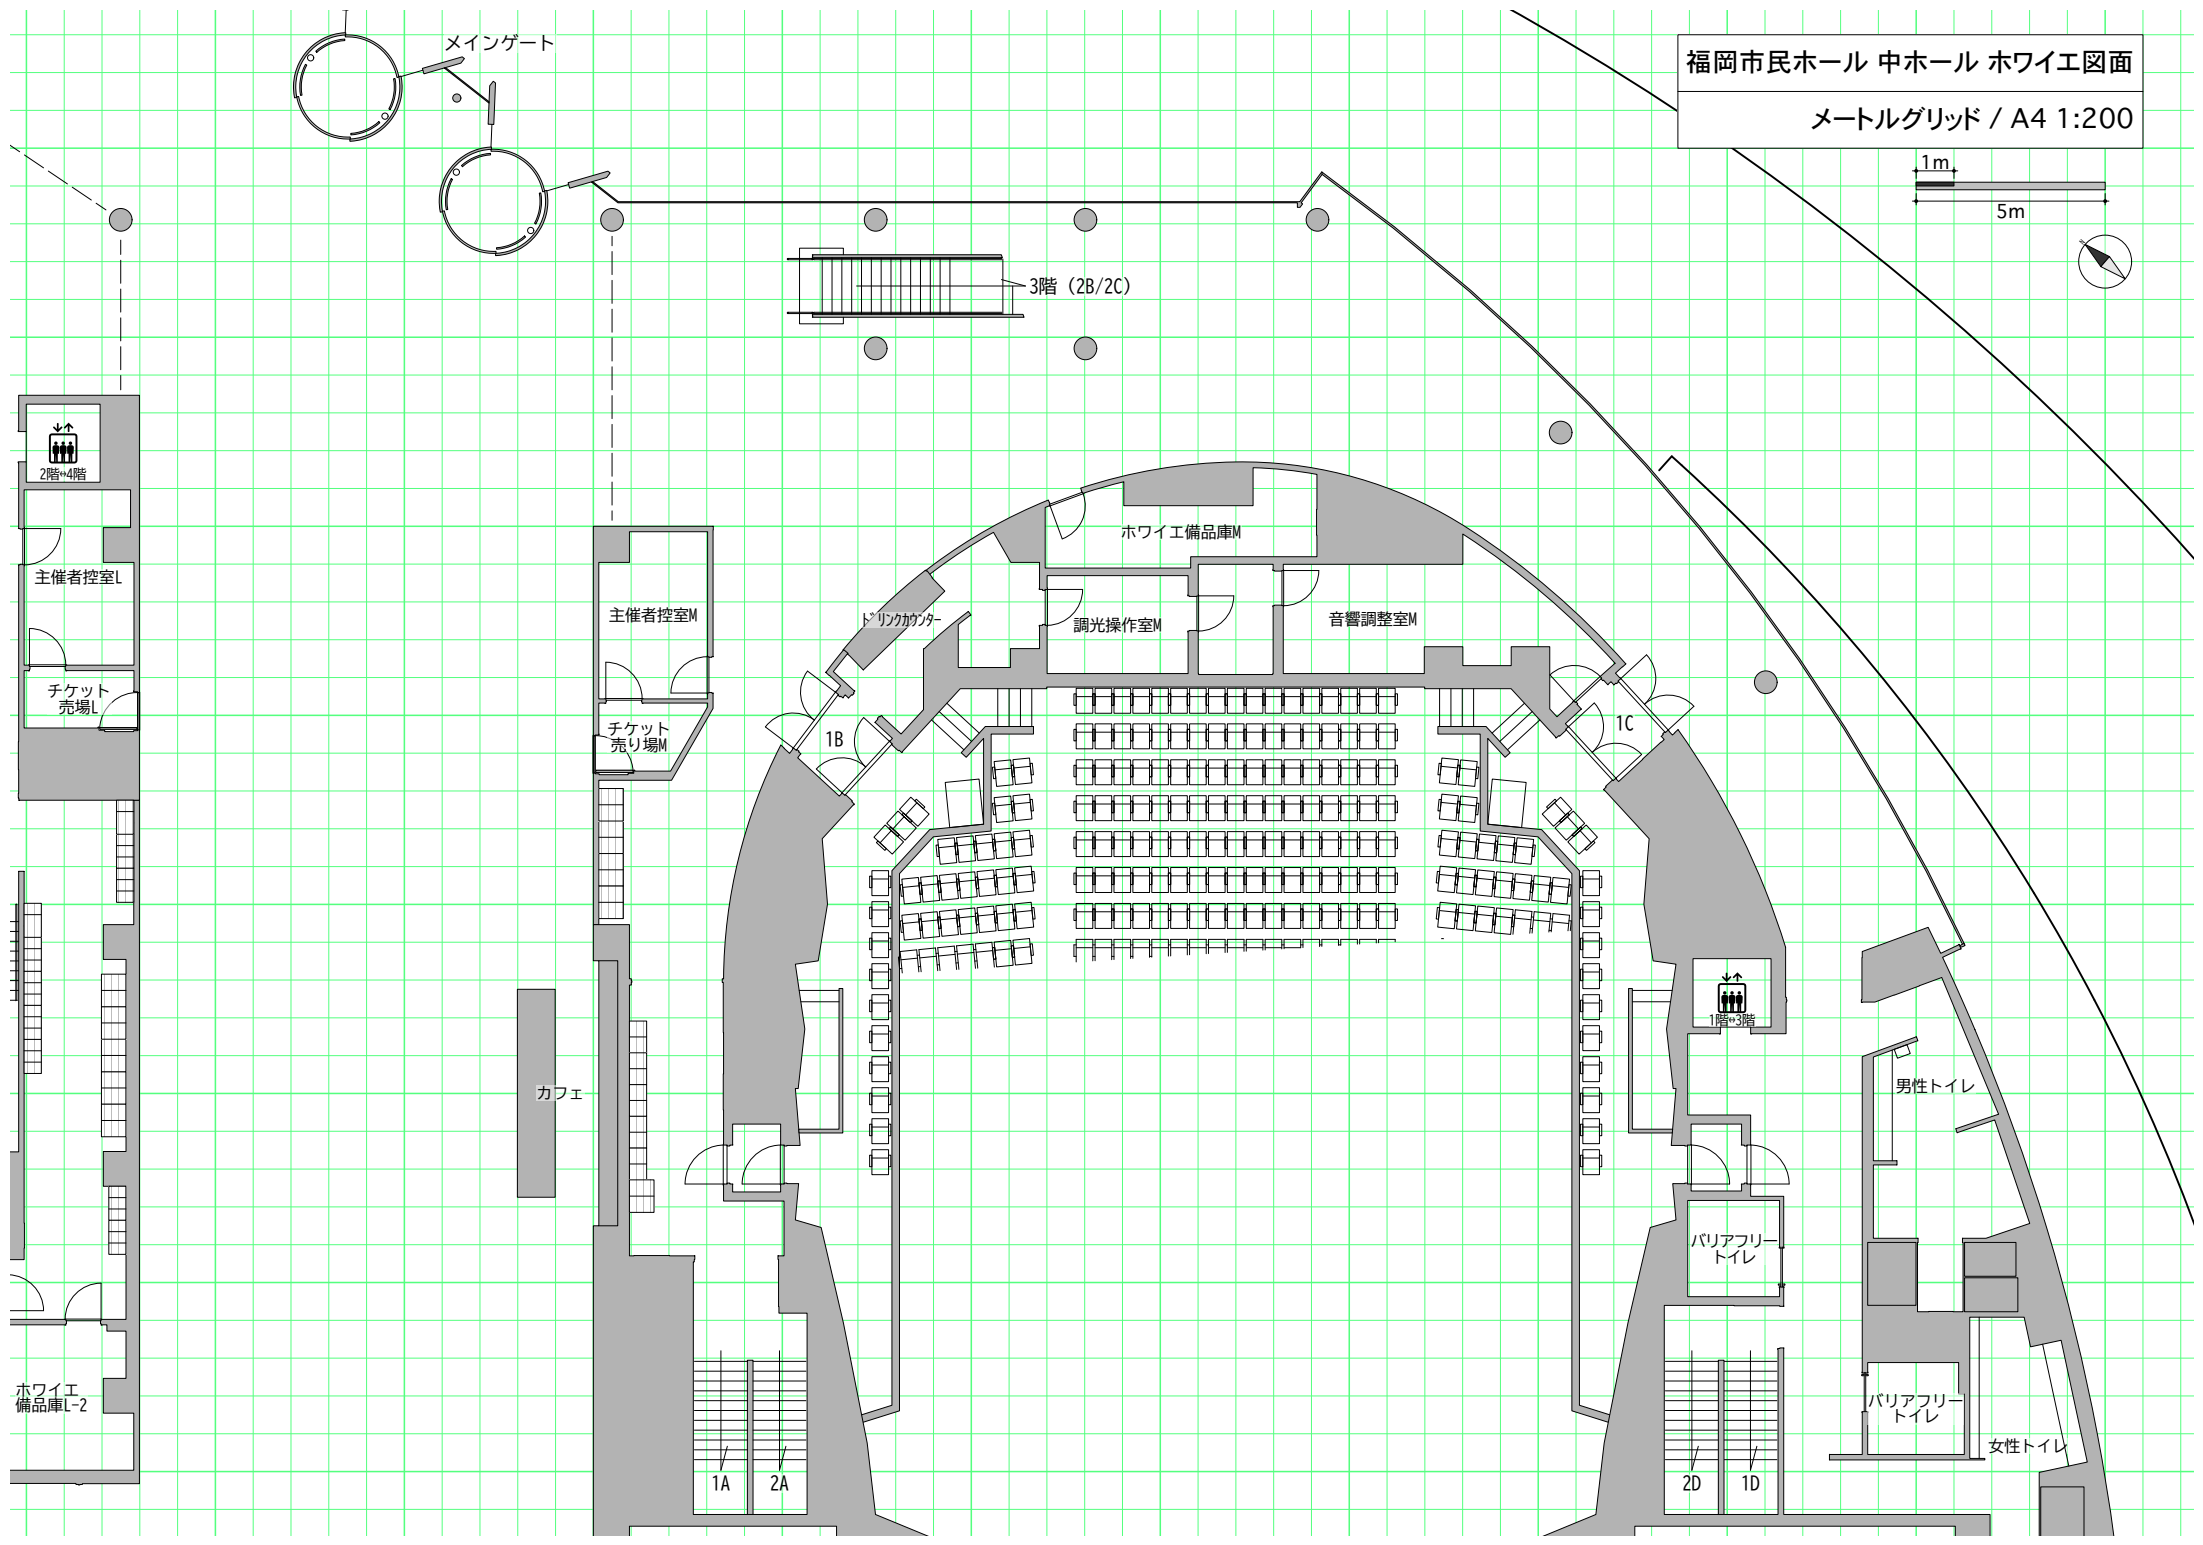
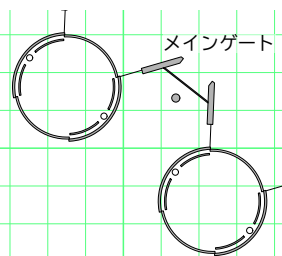


福岡市民ホール 中ホール ホワイエ図面

メートルグリッド / A4 1:200

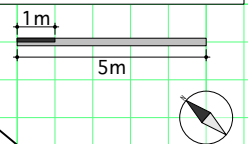

2階+4階

主催者控室L

チケット売場L

ホワイエ備品庫L-2

主催者控室M

チケット売場M

カフェ

1A

2A

3階 (2B/2C)

ドリンクカウンター

ホワイエ備品庫M

調光操作室M

音響調整室M

1階+3階

バリアフリートイレ

2D

1D

男性トイレ

バリアフリートイレ

女性トイレ