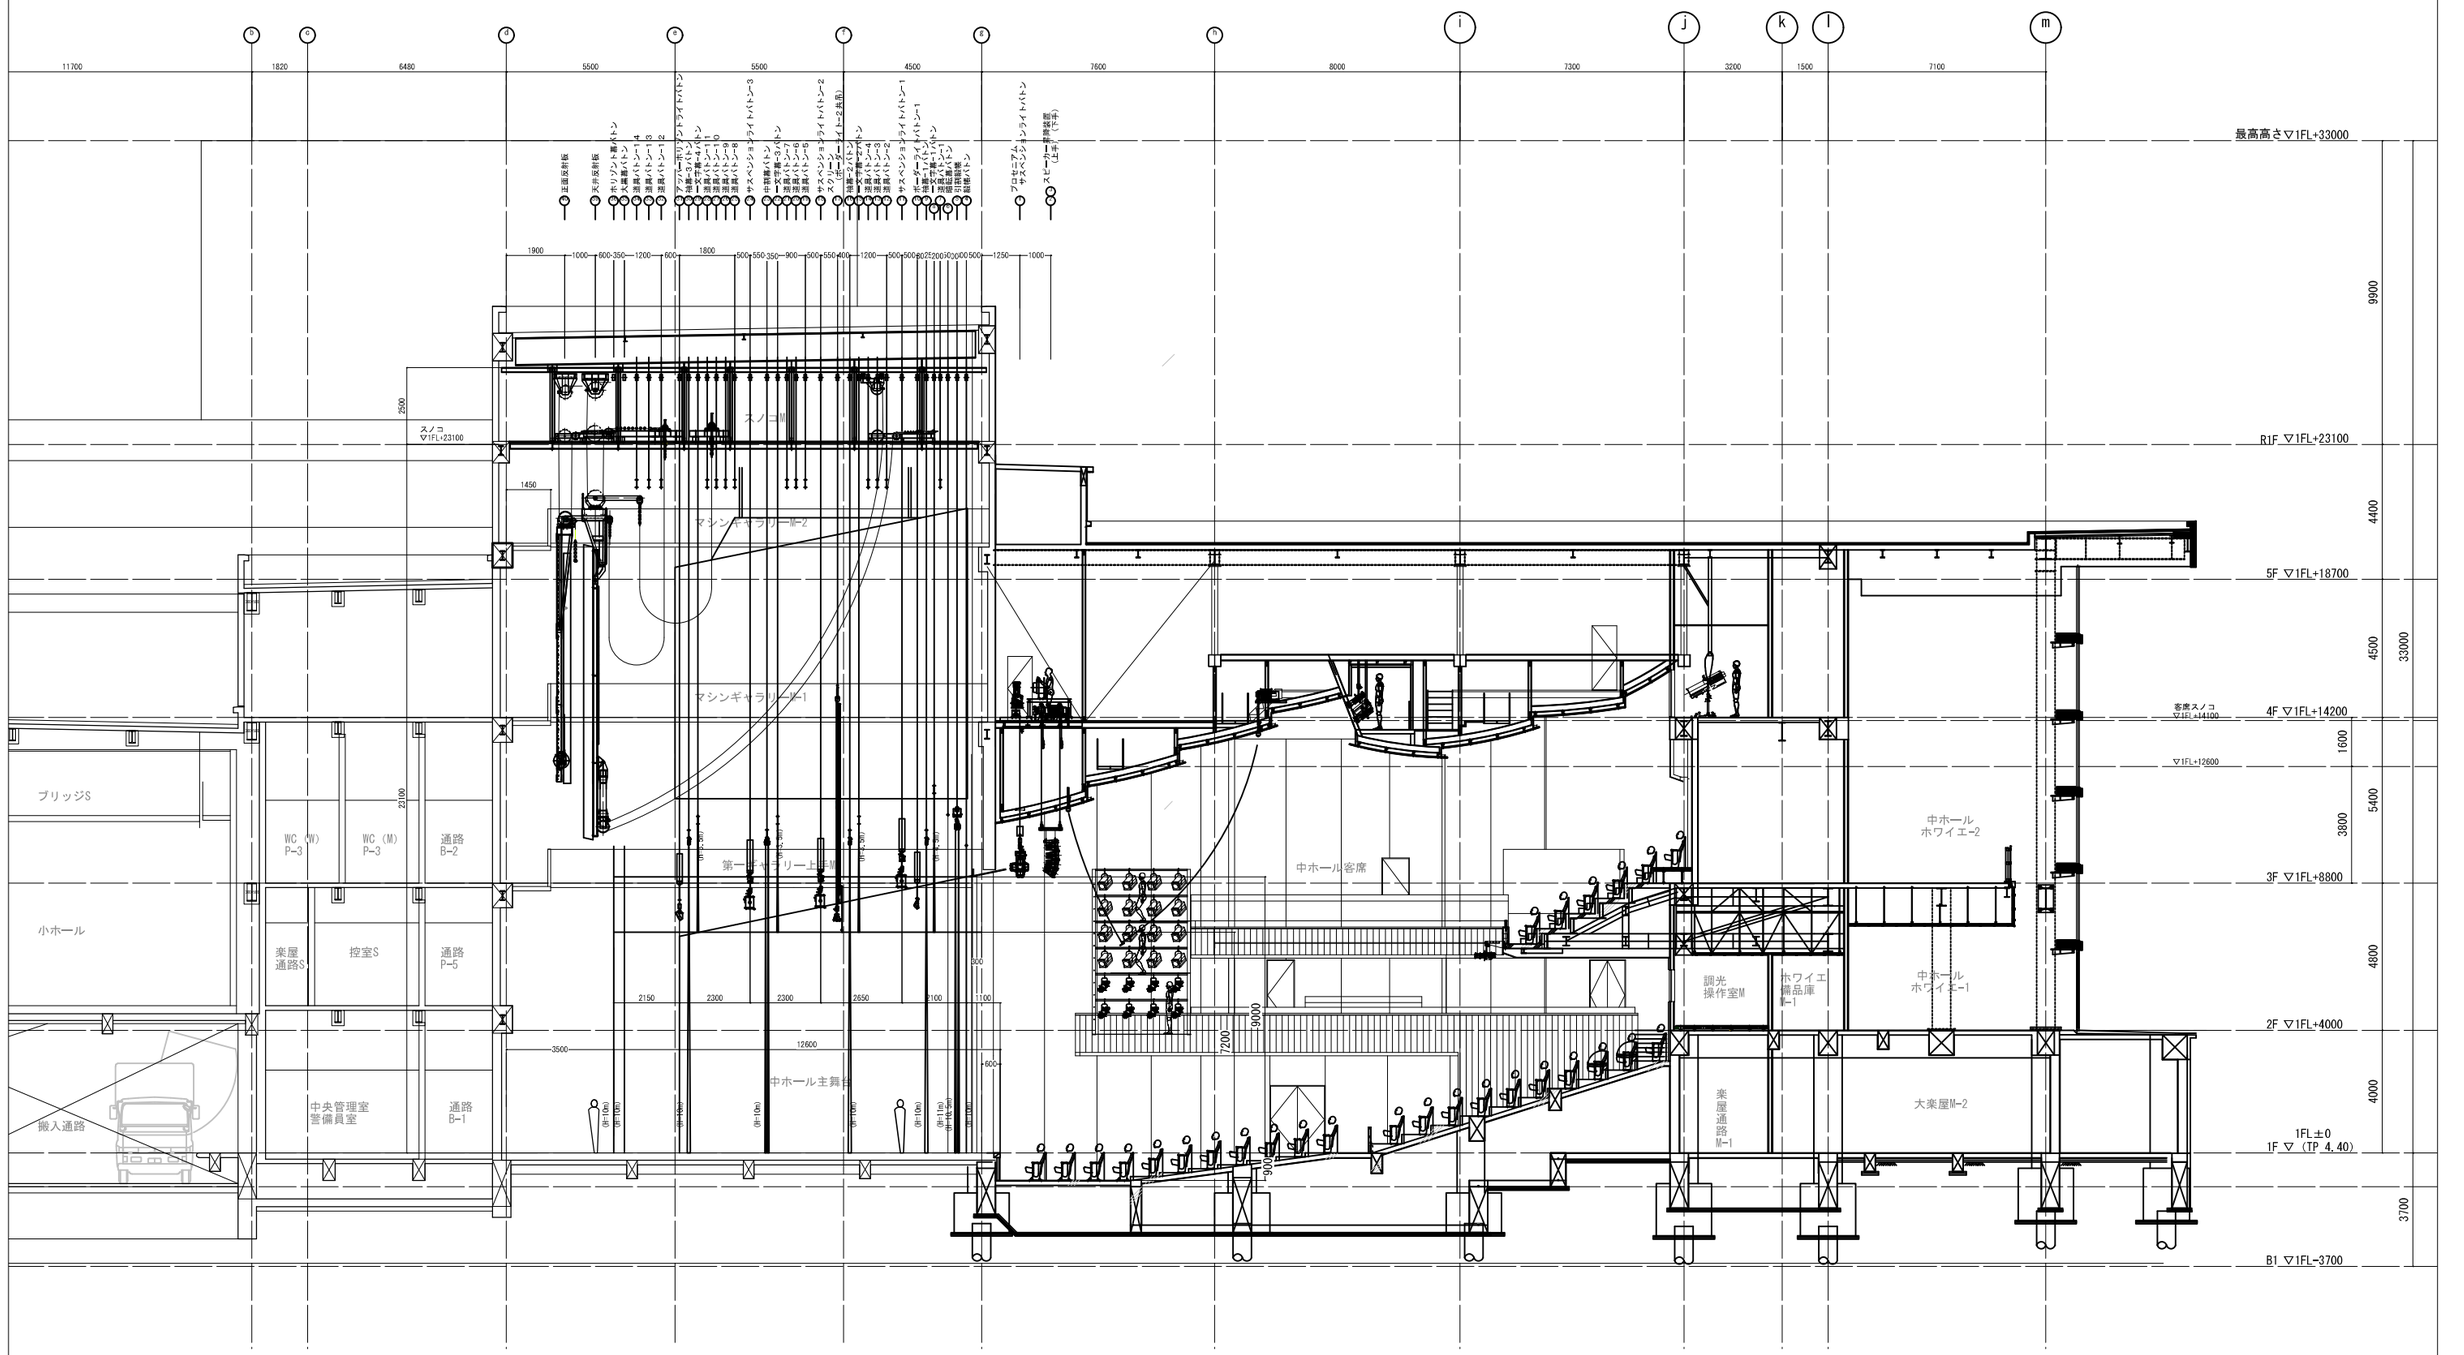

福岡市民ホール　中ホール 断面図（プロセニアム形式）　1／A3:1/200 A1:1/100